


1. 說明：112 年 07 月 01 日起至 112 年 09 月 30 日通霄電廠第二期更新改建計畫冷卻循環水系統海底取排水管路工程在下列位址連線範圍進行冷卻循環水管路浚挖工程，禁止進入該浚挖水域，以維航行安全

2. 地點：北緯 $24^{\circ} 30' 07.4''$ ，東經 $120^{\circ} 39' 39.1''$ 。
 北緯 $24^{\circ} 29' 47.6''$ ，東經 $120^{\circ} 39' 22.9''$ 。
 北緯 $24^{\circ} 29' 26.1''$ ，東經 $120^{\circ} 39' 54.2''$ 。
 北緯 $24^{\circ} 29' 45.9''$ ，東經 $120^{\circ} 40' 10.4''$ 。

1. Details: Tongxiao Power station circulating cooling water pipe will be carry out deranging operation on Jul.01 - Aug.31, 2023, all vessels are prohibited from sailing this area.

2. Positions : Lat. $24^{\circ} 30' 07.4''$ N., Long. $120^{\circ} 39' 39.1''$ E..
 Lat. $24^{\circ} 29' 47.6''$ N., Long. $120^{\circ} 39' 22.9''$ E.
 Lat. $24^{\circ} 29' 26.1''$ N., Long. $120^{\circ} 39' 54.2''$ E.
 Lat. $24^{\circ} 29' 45.9''$ N., Long. $120^{\circ} 40' 10.4''$ E. *WGS84

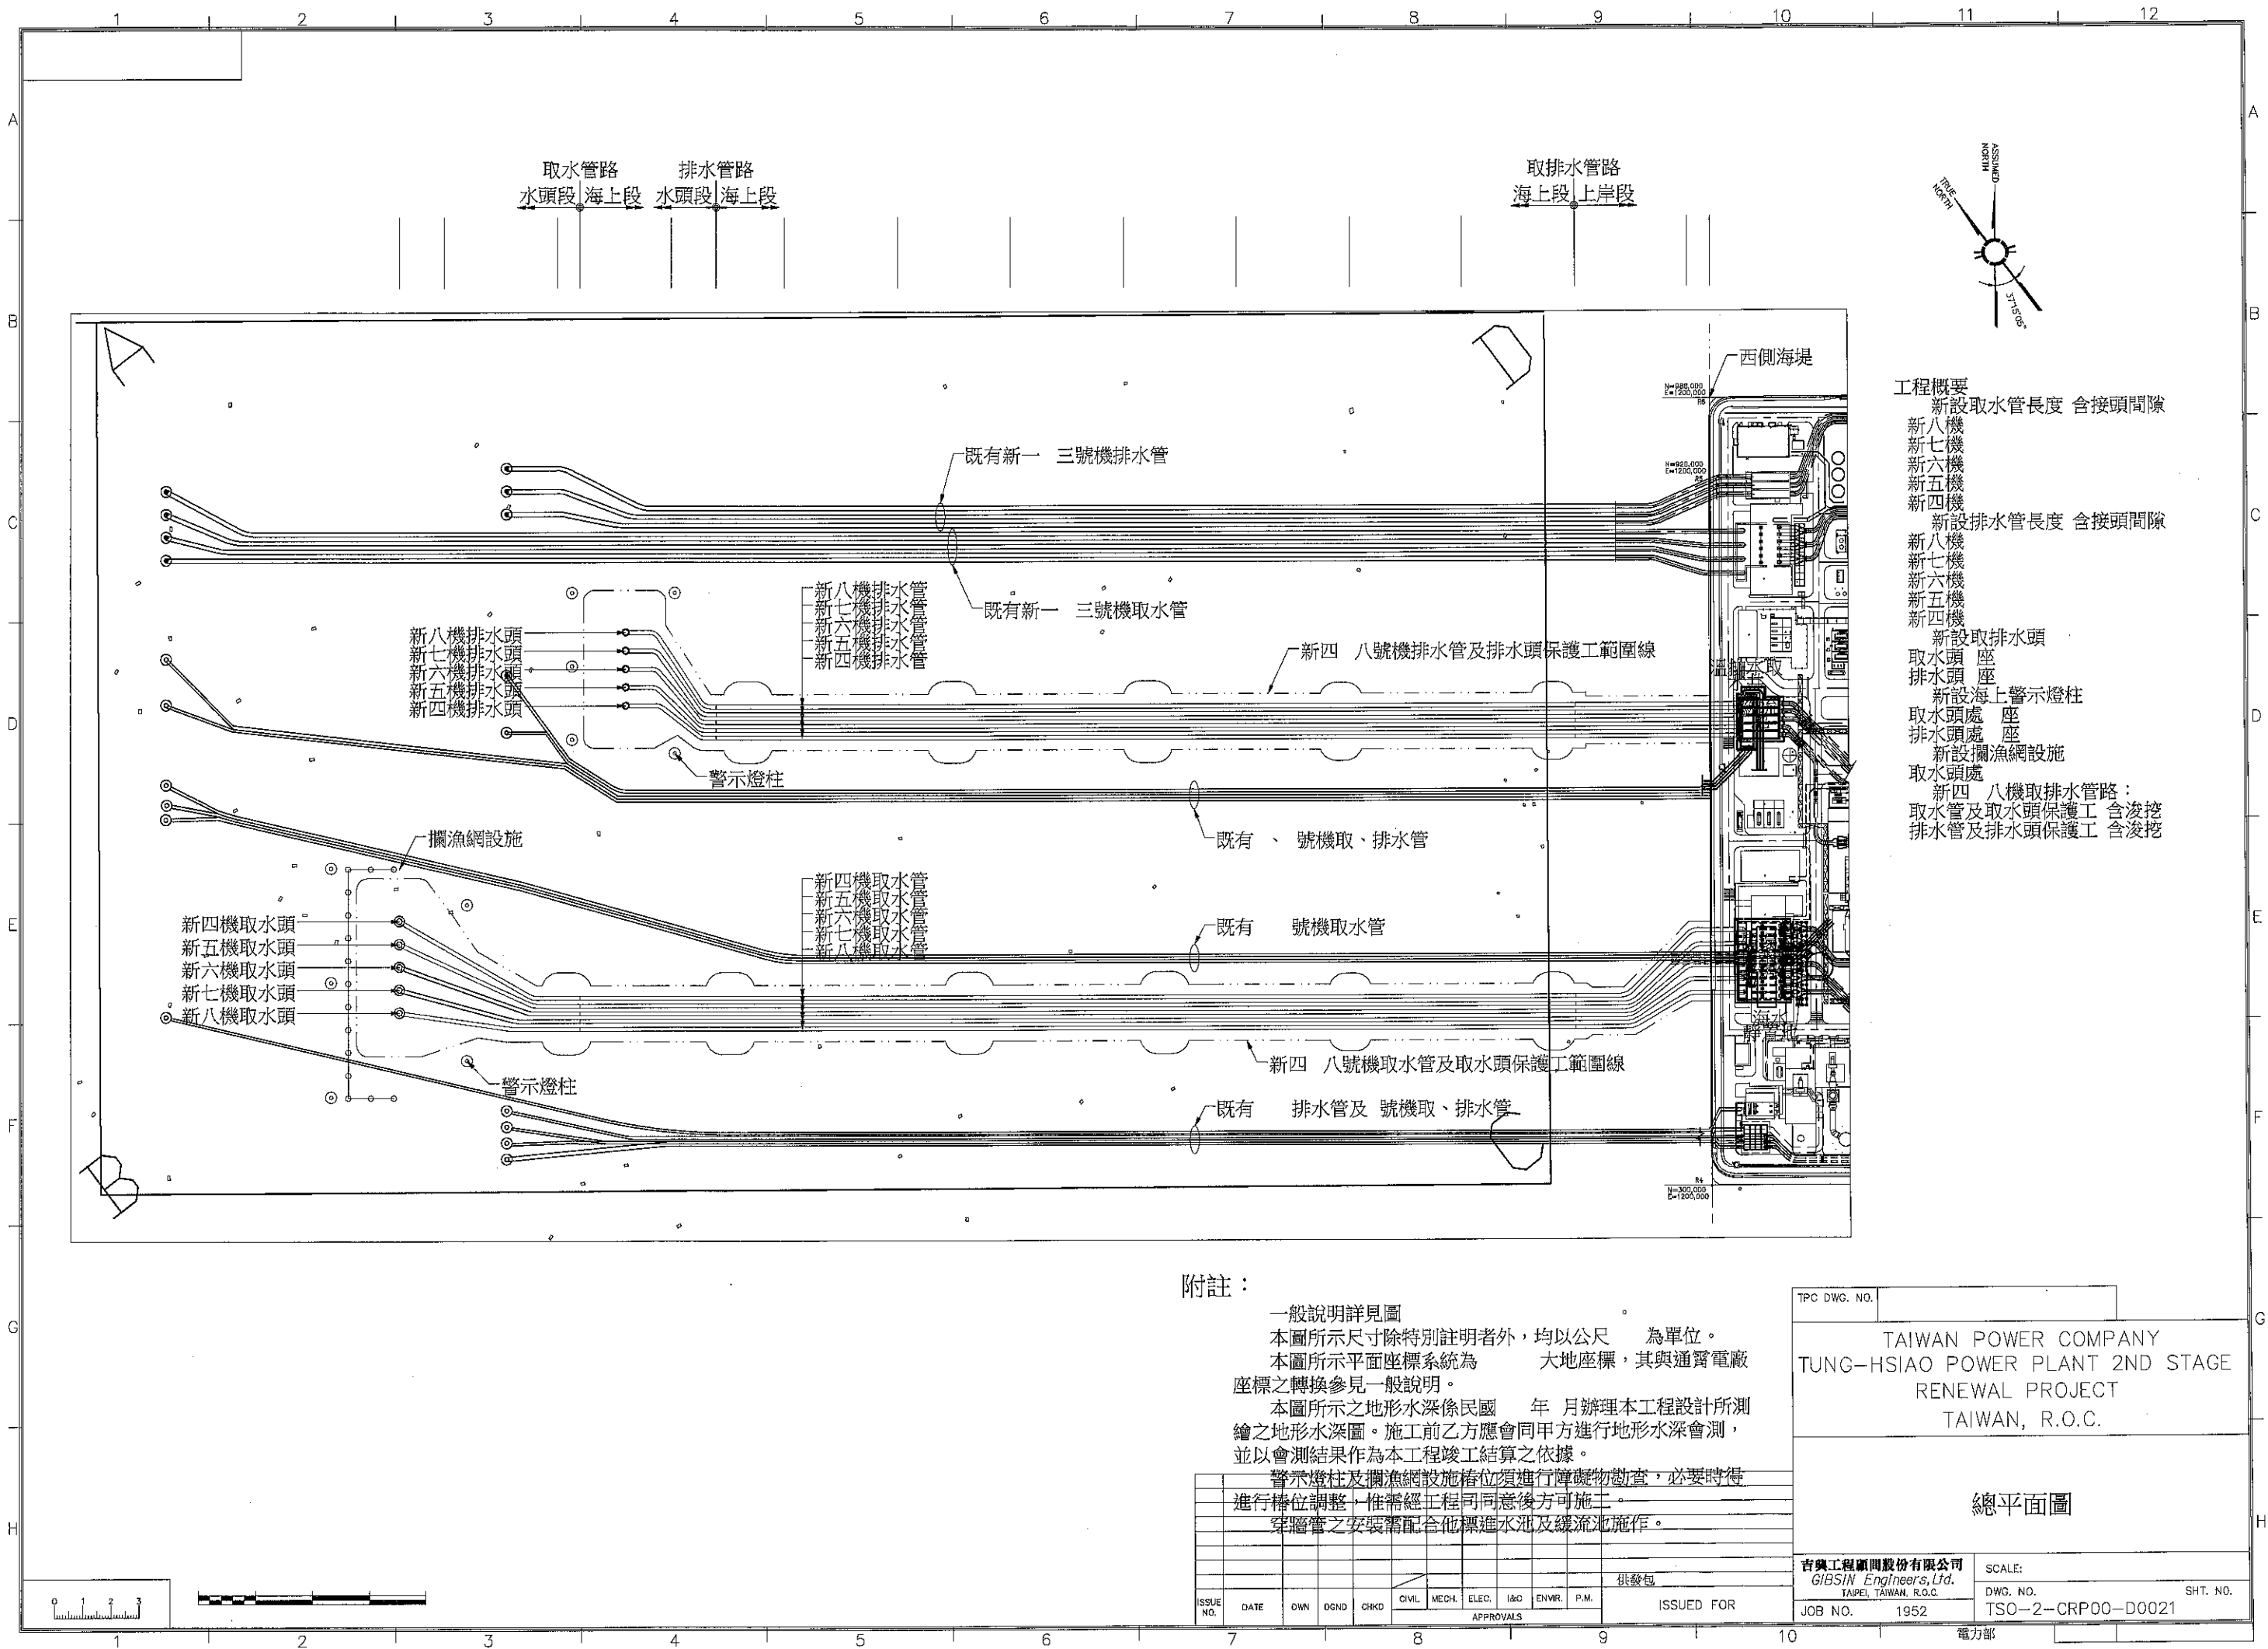

- 工程概要
- 新設取水管長度 含接頭間隙
 - 新八機
 - 新七機
 - 新六機
 - 新五機
 - 新四機
 - 新設排水管長度 含接頭間隙
 - 新八機
 - 新七機
 - 新六機
 - 新五機
 - 新四機
 - 新設取水頭
 - 取水頭 座
 - 排水頭 座
 - 新設海上警示燈柱
 - 取水頭處 座
 - 排水頭處 座
 - 新設攔漁網設施
 - 取水頭處
 - 新四 八機取排水管路：
 - 取水管及取水頭保護工 含浚挖
 - 排水管及排水頭保護工 含浚挖

附註：

一般說明詳見圖

本圖所示尺寸除特別註明者外，均以公尺 為單位。

本圖所示平面座標系統為 大地座標，其與通寶電廠座標之轉換參見一般說明。

本圖所示之地形水深係民國 年 月辦理本工程設計所測繪之地形水深圖。施工前乙方應會同甲方進行地形水深會測，並以會測結果作為本工程竣工結算之依據。

警示燈柱及攔漁網設施樁位須進行障礙物勘查，必要時得進行樁位調整，惟需經工程司同意後方可施工。

穿牆管之安裝需配合他標進水池及緩流池施作。

ISSUE NO.		DATE	OWN	DCND	CHKD	APPROVALS					ISSUED FOR
						CIVIL	MECH.	ELEC.	I&O	ENVR.	P.M.

TPC DWG. NO.

TAIWAN POWER COMPANY
TUNG-HSIAO POWER PLANT 2ND STAGE
RENEWAL PROJECT
TAIWAN, R.O.C.

總平面圖

吉興工程顧問股份有限公司
GIBSIN Engineers, Ltd.
TAIPEI, TAIWAN, R.O.C.

SCALE:

DWG. NO.

1952

TSO-2-CRP00-D0021

電力部

SHT. NO.